

地番	甲556-6、-17	<b>地積測量図</b>
土地の所在	今治市国分6丁目	

座標求積表

地番	N O	標識	X	Y	辺長	測線
(イ) 甲556-6	501	調査士会会標	518.538	524.585	17.67	501-601
	601	調査士会会標	534.291	516.570	19.87	601-905
	905	調査士会会標	525.187	498.908	17.24	905-904
	904	調査士会会標	509.805	506.712	19.89	904-501
倍面積			694.272864 m <sup>2</sup>			
面積			347.1364320 m <sup>2</sup>		地積 347.13 m <sup>2</sup>	
坪数			105.009			

地番	N O	標識	X	Y	辺長	測線
(ロ) 甲556-17	901	調査士会会標	505.572	498.048	9.64	901-904
	904	調査士会会標	509.805	506.712	17.24	904-905
	905	調査士会会標	525.187	498.908	9.64	905-902
	902	調査士会会標	520.769	490.337	17.04	902-901
倍面積			330.824665 m <sup>2</sup>			
面積			165.3123325 m <sup>2</sup>		地積 165.31 m <sup>2</sup>	
坪数			50.007			

合計 512.4487645

公式  $A = 1/2 \sum (X_2 - X_1)(Y_1 + Y_2)$

\*使用座標は任意による。

[平成23年11月8日測量]


準拠点

座標リスト			
点名	標識	X	Y
T-1	金属板	500.000	500.000
T-4	金属板	516.783	479.406
T-5	金属板	515.364	524.447
T-6	金属板	536.477	517.602

復元計算書

点名	X座標	Y座標	距離	夾角
T-5	515.364	524.447		
T-1	500.000	500.000	28.87	
501	518.538	524.585	3.17	124-38-14
901	505.572	498.048	28.15	11-47-48
904	509.805	506.712	18.58	14-44-39

点名	X座標	Y座標	距離	夾角
T-6	536.477	517.602		
T-4	516.783	479.406	42.97	
601	534.291	516.570	2.41	322-32-51
902	520.769	490.337	31.46	357-19-43
905	525.187	498.908	21.83	356-08-47

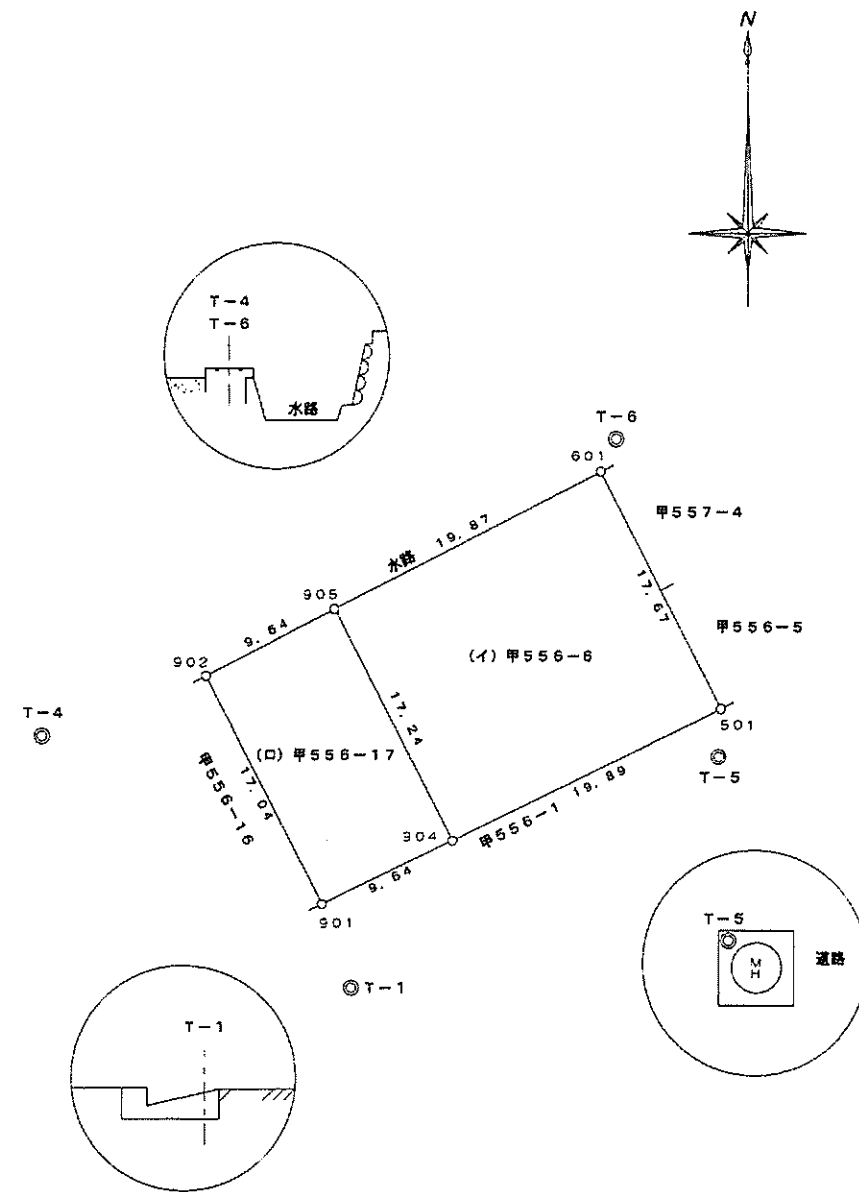

官民境界 今土 第3579号 昭和49年12月23日 確認済  
(902、905、601)

作成者	土地家屋調査士 (平成23年11月8日作成)	申請人	縮尺 1/500
-----	------------------------	-----	----------

(愛媛県土地家屋調査士会用紙)