外壁サイディング表記：口はベース、目はアクセント

No.	メーカー	ベース（品番）	ベース（カラー）	アクセント（品番）	アクセント（カラー）	玄関	サッシ	土台水切り	出隅
5	KMEW（一般地域用）	メイズスクエア	QWコンフォートホワイト	ゼブラウッド	QWテンダーブラウン	シャイングレー	シャイングレー	シャイングレー	シャイングレー

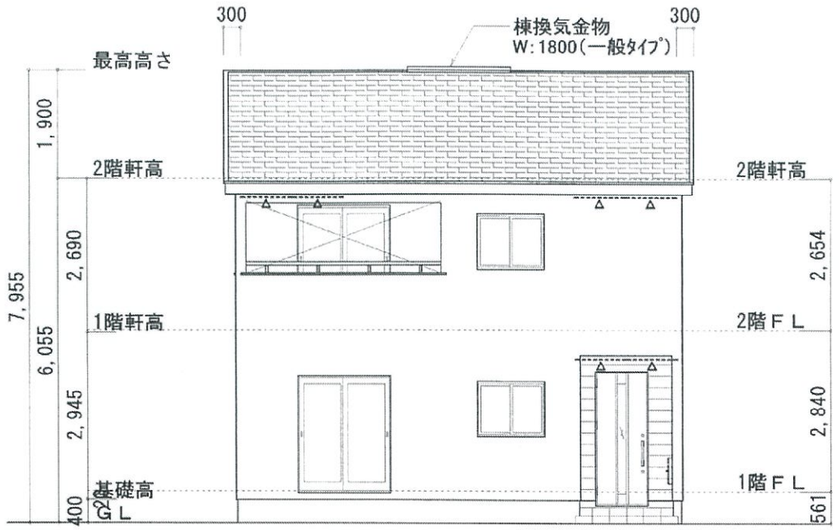

南側 立面図 S:1/100

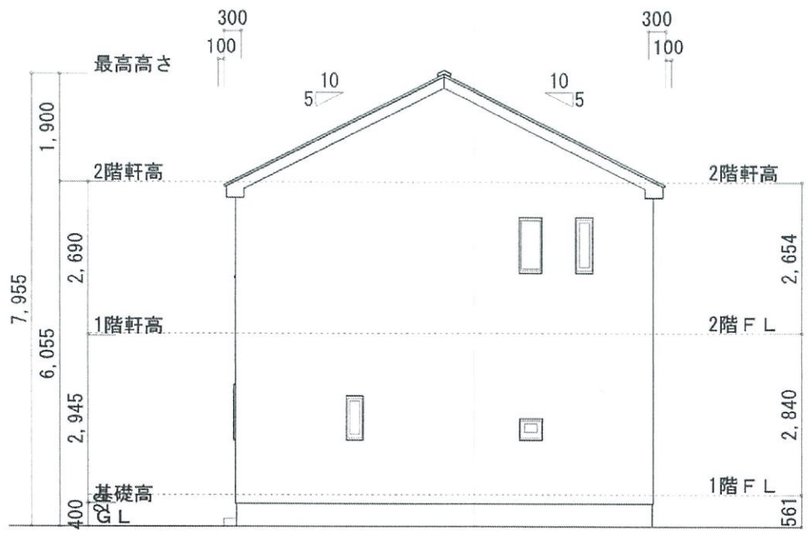

東側 立面図 S:1/100

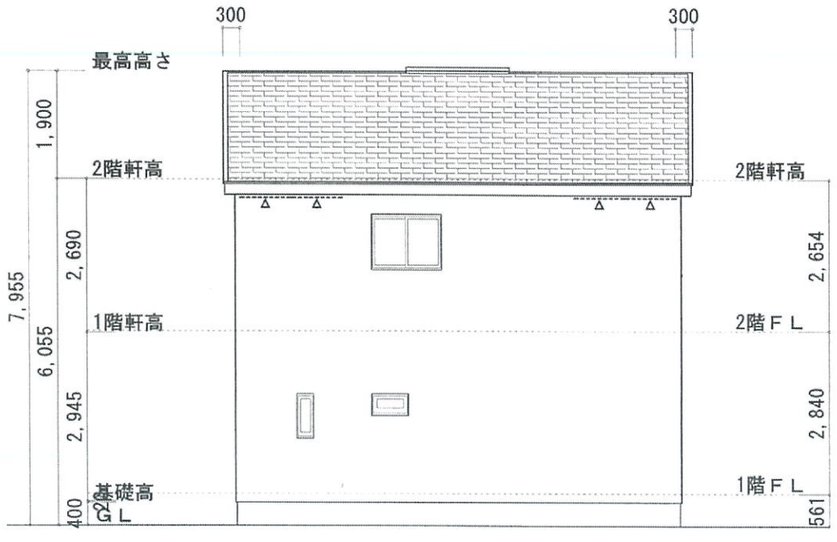

北側 立面図 S:1/100

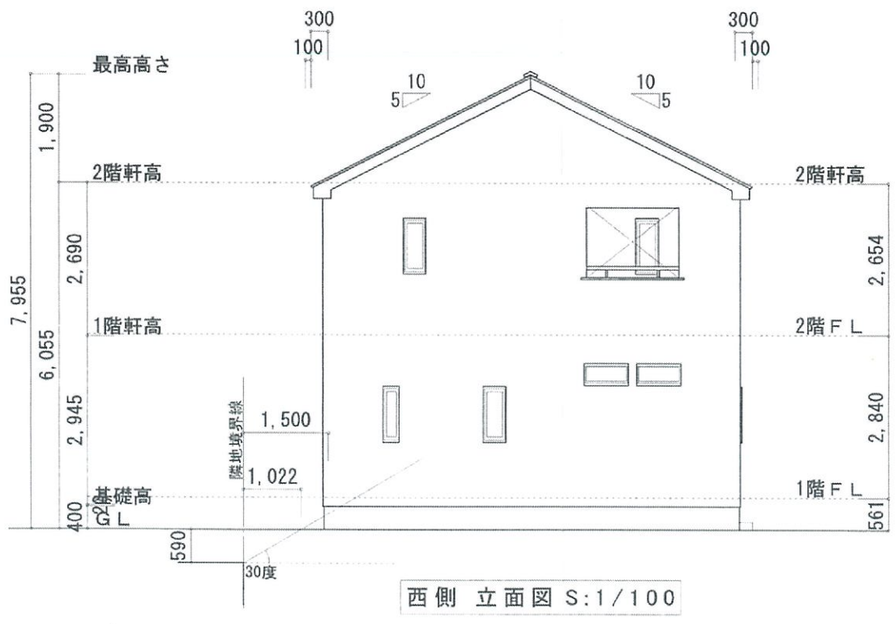

西側 立面図 S:1/100

変更及特記事項	軒先形状は下記いずれかとする	特記事項					
		棟換気金物（金属板）	YKK06355 "1800" 又はYKK06355 "500" 又はYKK06355 "1800" を平面図による				
		---△---	軒天通気見切縁（H=80）又は軒裏換気金物（有孔ﾀｲﾌﾟ ｶﾗｰ:同軒裏仕様10）を示す				
		軒高より上の部分は小屋組みとする		※屋根仕上げ厚は100mmとする			

			工事名	図面名
			今治市北高下町第1(4棟)4号棟	立面図
	設計担当者	営業区分	15865200400	縮尺 1/100