外壁サイディング表記：□はベース、目はアクセント

No.	メーカー	ベース（品番）	ベース（カラー）	アクセント（品番）	アクセント（カラー）	玄関	サッシ	土台水切り	出隅
109	KMEW（一般地域用）	パイルボーダー	MWアッシュベージュ	ルキナストーン	QWパレスライトオレンジ	ブラウン2	ホワイト	ホワイト	シャイングレー

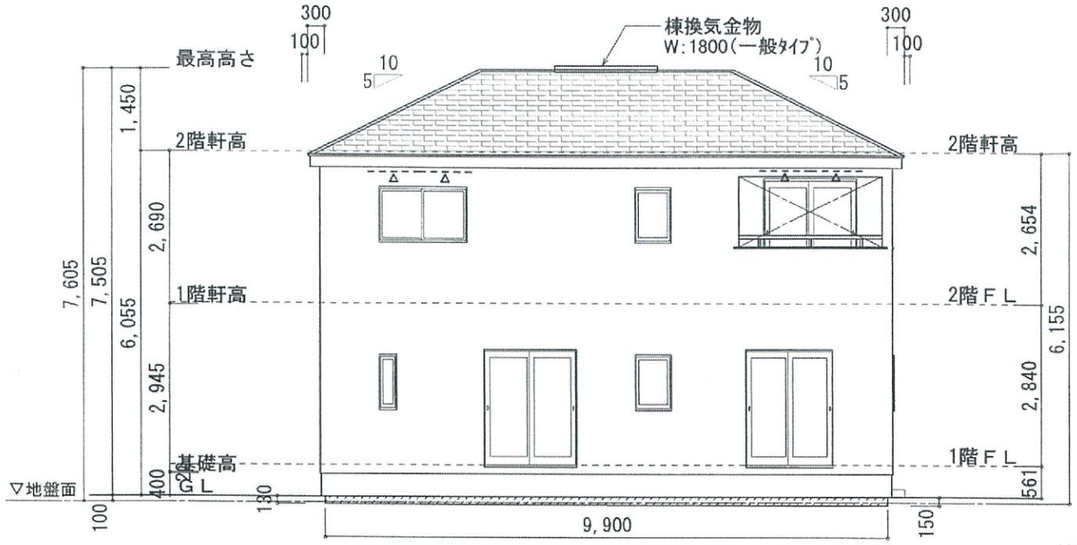

南側 立面図 S:1/100

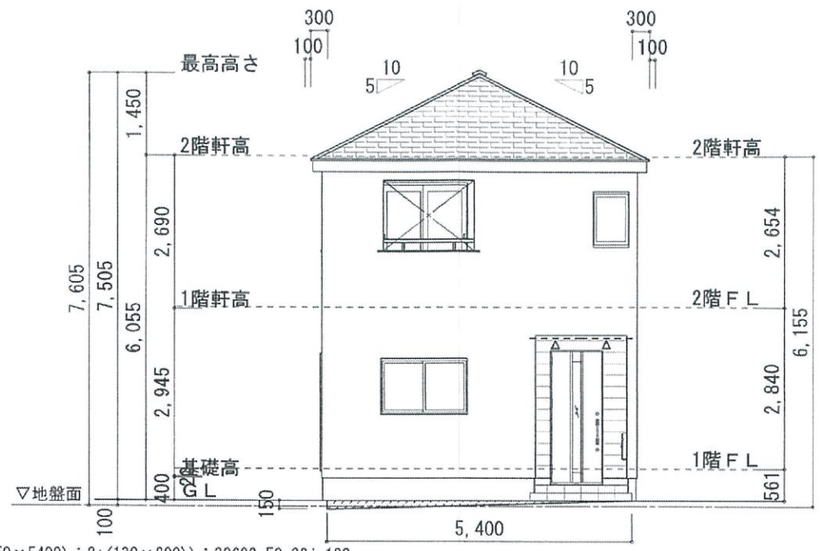

(((130+150)×9900+150×5400)÷2+(130×200))÷30600=59.38≒100
∴地盤面＝設計GL-100とする（不利側にて検討）

東側 立面図 S:1/100

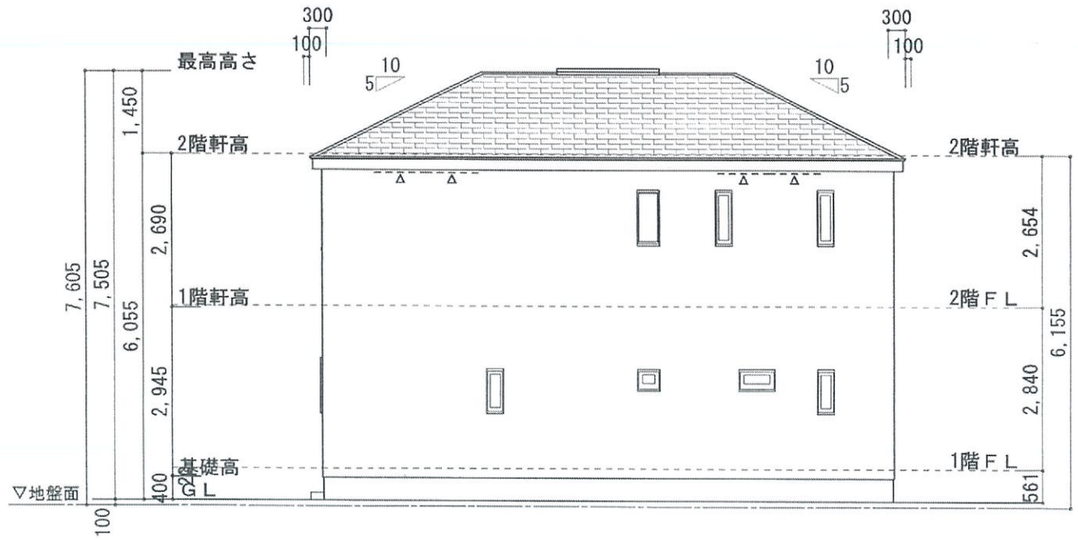

北側 立面図 S:1/100

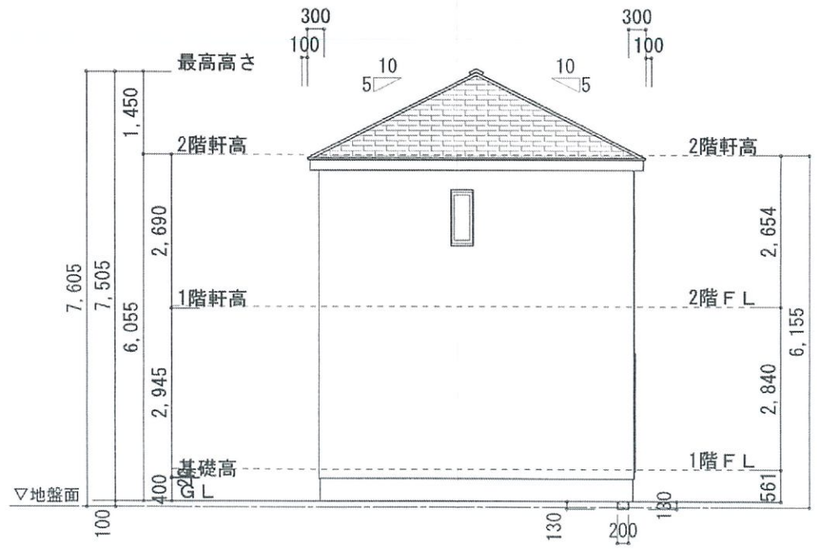

西側 立面図 S:1/100

変更及特記事項	軒先形状は下記いずれかとする	特記事項				工事名	図面名
		換気金物（金属板）	YV030355（1800）又はYV31035（1800）又はYV31035（1800）を平屋部分による			今治市北高下町第1(4棟)2号棟	立面図
		一五一	軒天通気見切縁（W=900）又は軒裏換気金物（有孔ﾀﾞﾝﾎﾟﾘ板厚10）を示す				
		軒桁より上の部分は小屋組みとする		※屋根仕上げ厚は100mmとする	設計担当者 / 営業区分	15865200200	縮尺 1/100