

地番	806-2、806-4	地積測量図
土地の所在	今治市河南町三丁目	

求積表


地番		㊦ 806-2				
測点名	境界標種	X座標	Y座標	X _{n+1} -X _{n-1}	Y(X _{n+1} -X _{n-1})	
KP5	金属標	116385.204	-46919.755	-2.660	124806.548300	
19-3114	7x3ミナレット(地籍調査)	116379.045	-46914.727	-20.030	939701.981810	
KP6	調査士会標	116365.174	-46932.516	-9.723	456324.853068	
FF6	金属標	116369.322	-46935.393	7.137	-334977.899841	
FF5	金属標	116372.311	-46935.131	10.252	-481178.963012	
F4	金属標	116379.574	-46926.238	9.394	-440825.079772	
F3	金属標	116381.705	-46924.126	5.630	-264182.829380	
倍面積					-331.388827	
面積					165.6944135	
地積					165.69 m ²	

地番		㊦ 806-4				
測点名	境界標種	X座標	Y座標	X _{n+1} -X _{n-1}	Y(X _{n+1} -X _{n-1})	
KP5	金属標	116385.204	-46919.755	-3.790	177825.871450	
F3	金属標	116381.705	-46924.126	-5.630	264182.829380	
F4	金属標	116379.574	-46926.238	-9.394	440825.079772	
FF5	金属標	116372.311	-46935.131	-10.252	481178.963012	
FF6	金属標	116369.322	-46935.393	-7.137	334977.899841	
KP6	調査士会標	116365.174	-46932.516	-4.255	199697.855580	
19-3109	金属標(地籍調査)	116365.067	-46932.653	5.927	-278169.834331	
19-3116	7x3ミナレット(地籍調査)	116371.101	-46937.852	20.428	-958846.440656	
19-3115	7x3ミナレット(地籍調査)	116385.495	-46919.993	14.103	-661712.661279	
倍面積					-40.437231	
面積					20.2186155	
地積					20.21 m ²	

総合計面積	185.9130290 m ²
-------	----------------------------

器械点	視準点	測角	方向角	距離
H1H1-F1362-4	30A58	0° 00' 00"	248° 55' 19"	10.280
	H1H1-F1362-3	161° 26' 20"	50° 21' 39"	18.066
	KP5	167° 58' 08"	56° 53' 27"	19.726
	19-3114	188° 59' 19"	77° 54' 38"	22.040
	KP6	268° 57' 26"	157° 52' 45"	9.990
	FF6	281° 14' 49"	170° 10' 08"	5.183
	FF5	262° 38' 25"	151° 33' 44"	2.409
	F4	173° 56' 43"	62° 52' 02"	11.282
	F3	170° 10' 01"	59° 05' 20"	14.164
	19-3109	269° 54' 41"	158° 50' 00"	10.039
	19-3116	316° 23' 25"	205° 18' 44"	3.681
	19-3115	166° 52' 52"	55° 48' 11"	19.689

測量年月日	令和3年9月28日
座標系	世界測地系IV系

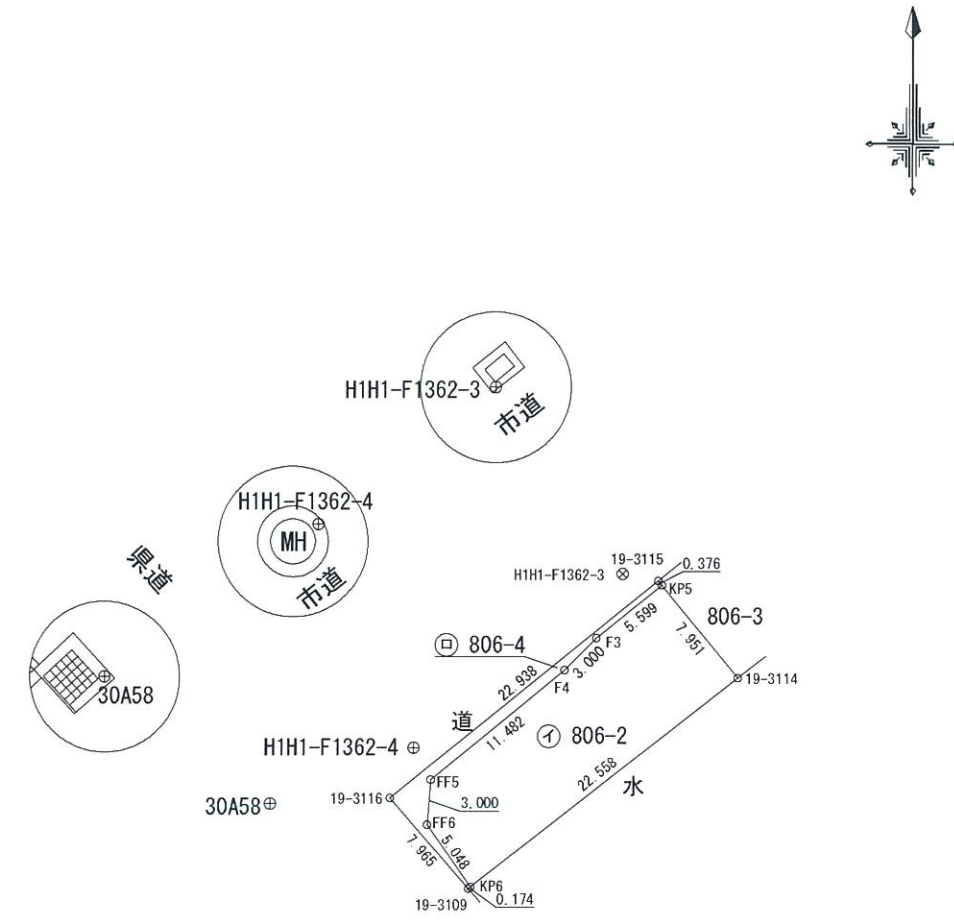

図根点			
測点名	種類	X座標	Y座標
30A58	金属標	116370.732	-46945.870
H1H1-F1362-3	金属標	116385.954	-46922.366
H1H1-F1362-4	金属標	116374.429	-46936.278

令和3年9月29日国土調査機関確認

作成者	今治市南宝来町一丁目4番地4 2F	申請人	有限会社四国ホームズ 代表取締役 渡辺健三	縮尺	1/500
	土地家屋調査士 細川 安良 (令和3年9月28日作成)				

(1) 令和3年11月25日
本図面は国土調査実施前提出図面である。